


1. 沟内2根电缆移至此部位;
2. 此部位采用U型盖板, 规格50mm*50mm*50mm*5m

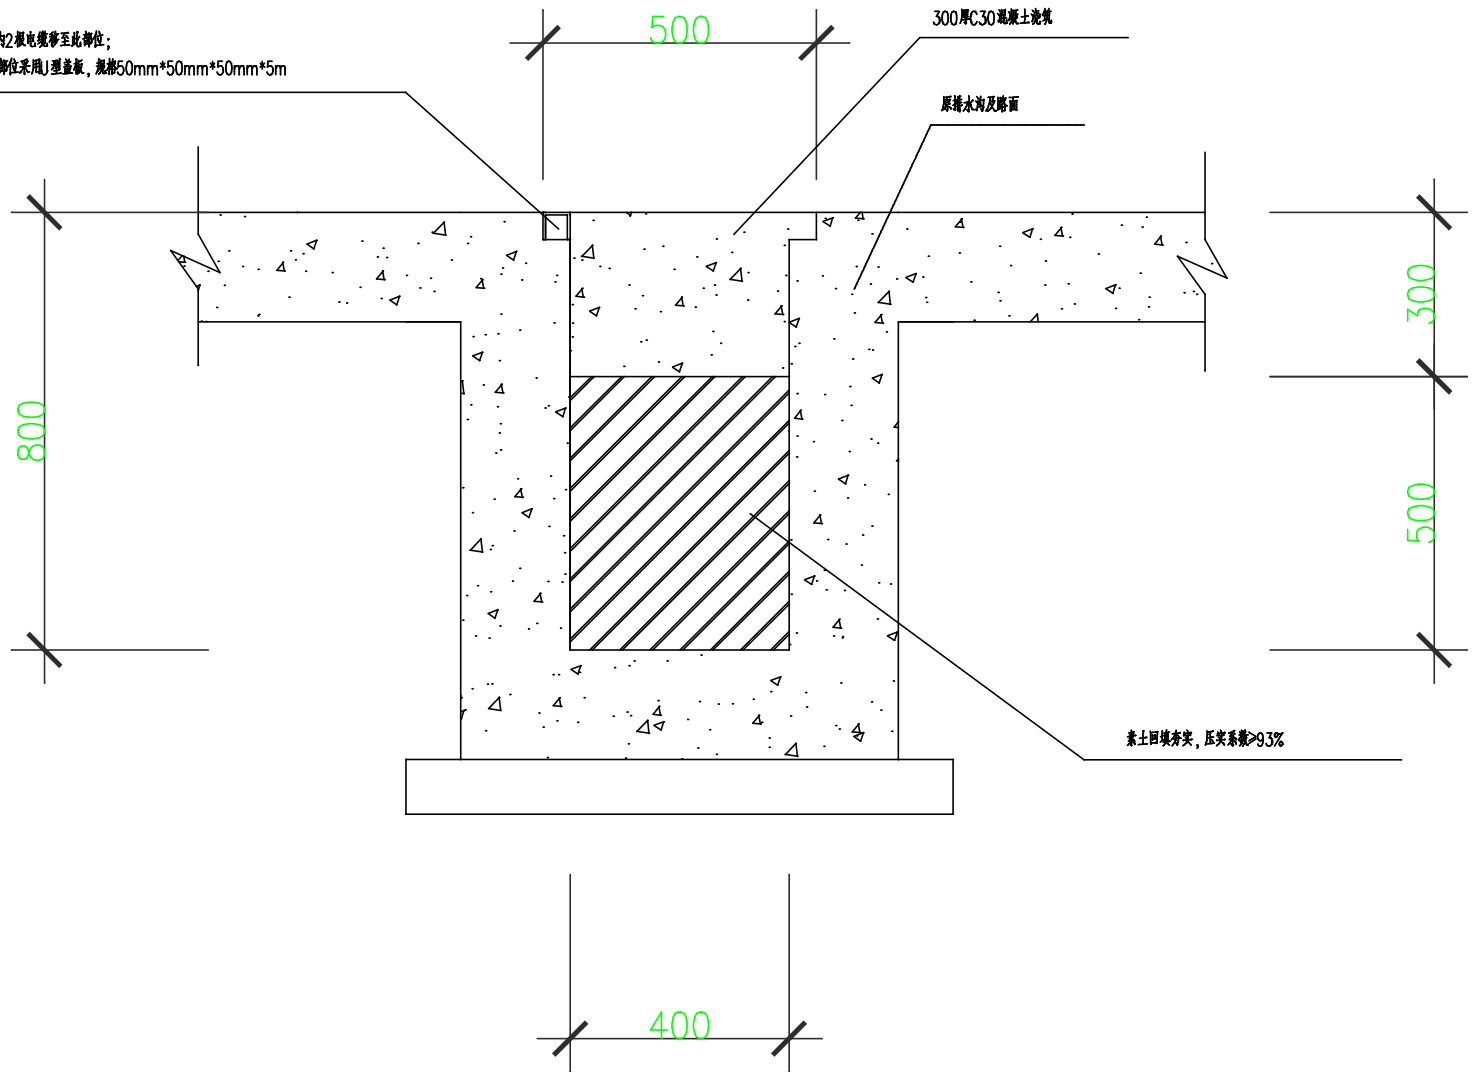

排水沟改造做法