会签专业	姓名	签名	会签专业	姓名	签名
建筑			暖通		
结构					
电气					
给排水					

经现场查勘，对包裹柱脚做法调整如下：

1.管廊柱脚基本无锈蚀情况，柱脚螺栓已用素混凝土包裹完好，取消二次柱脚包裹做法。

2.1～4#钢架柱脚包裹做法修改如下图：

3.原有石材防腐层及二次浇筑混凝土均须拆除.

4.箍筋遇柱间支撑时避让或断开，断开后弯折并与支撑焊接，焊接长度为双面焊5d、单面焊10d.

5.新增柱脚包裹与钢柱连接处用沥青填实并做防腐处理.

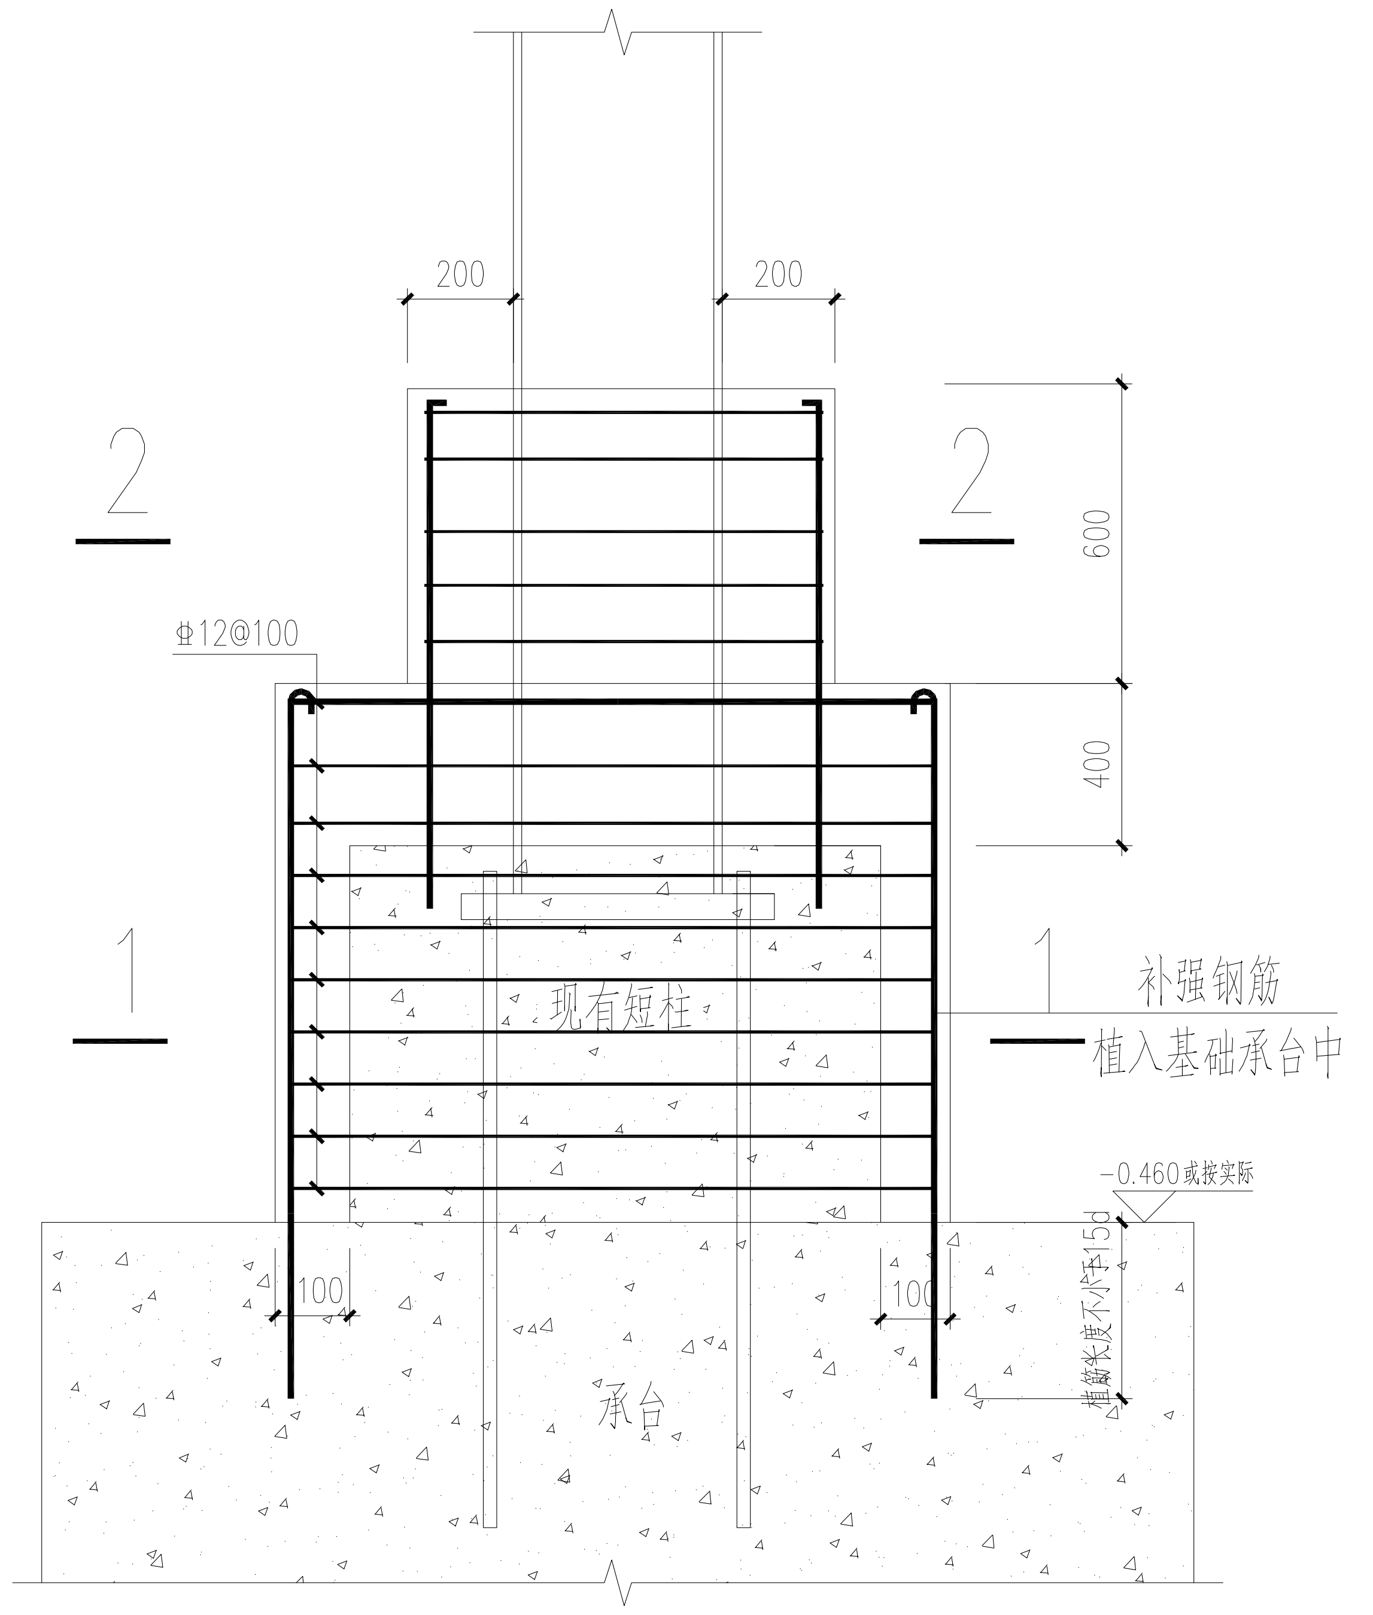
200
200
2
2
600
400
Φ12@100
1
1
补强钢筋
植入基础承台中
现有短柱
−0.460或按实际
植筋长度不小于15d
100
100
承台

柱脚加固节点详图

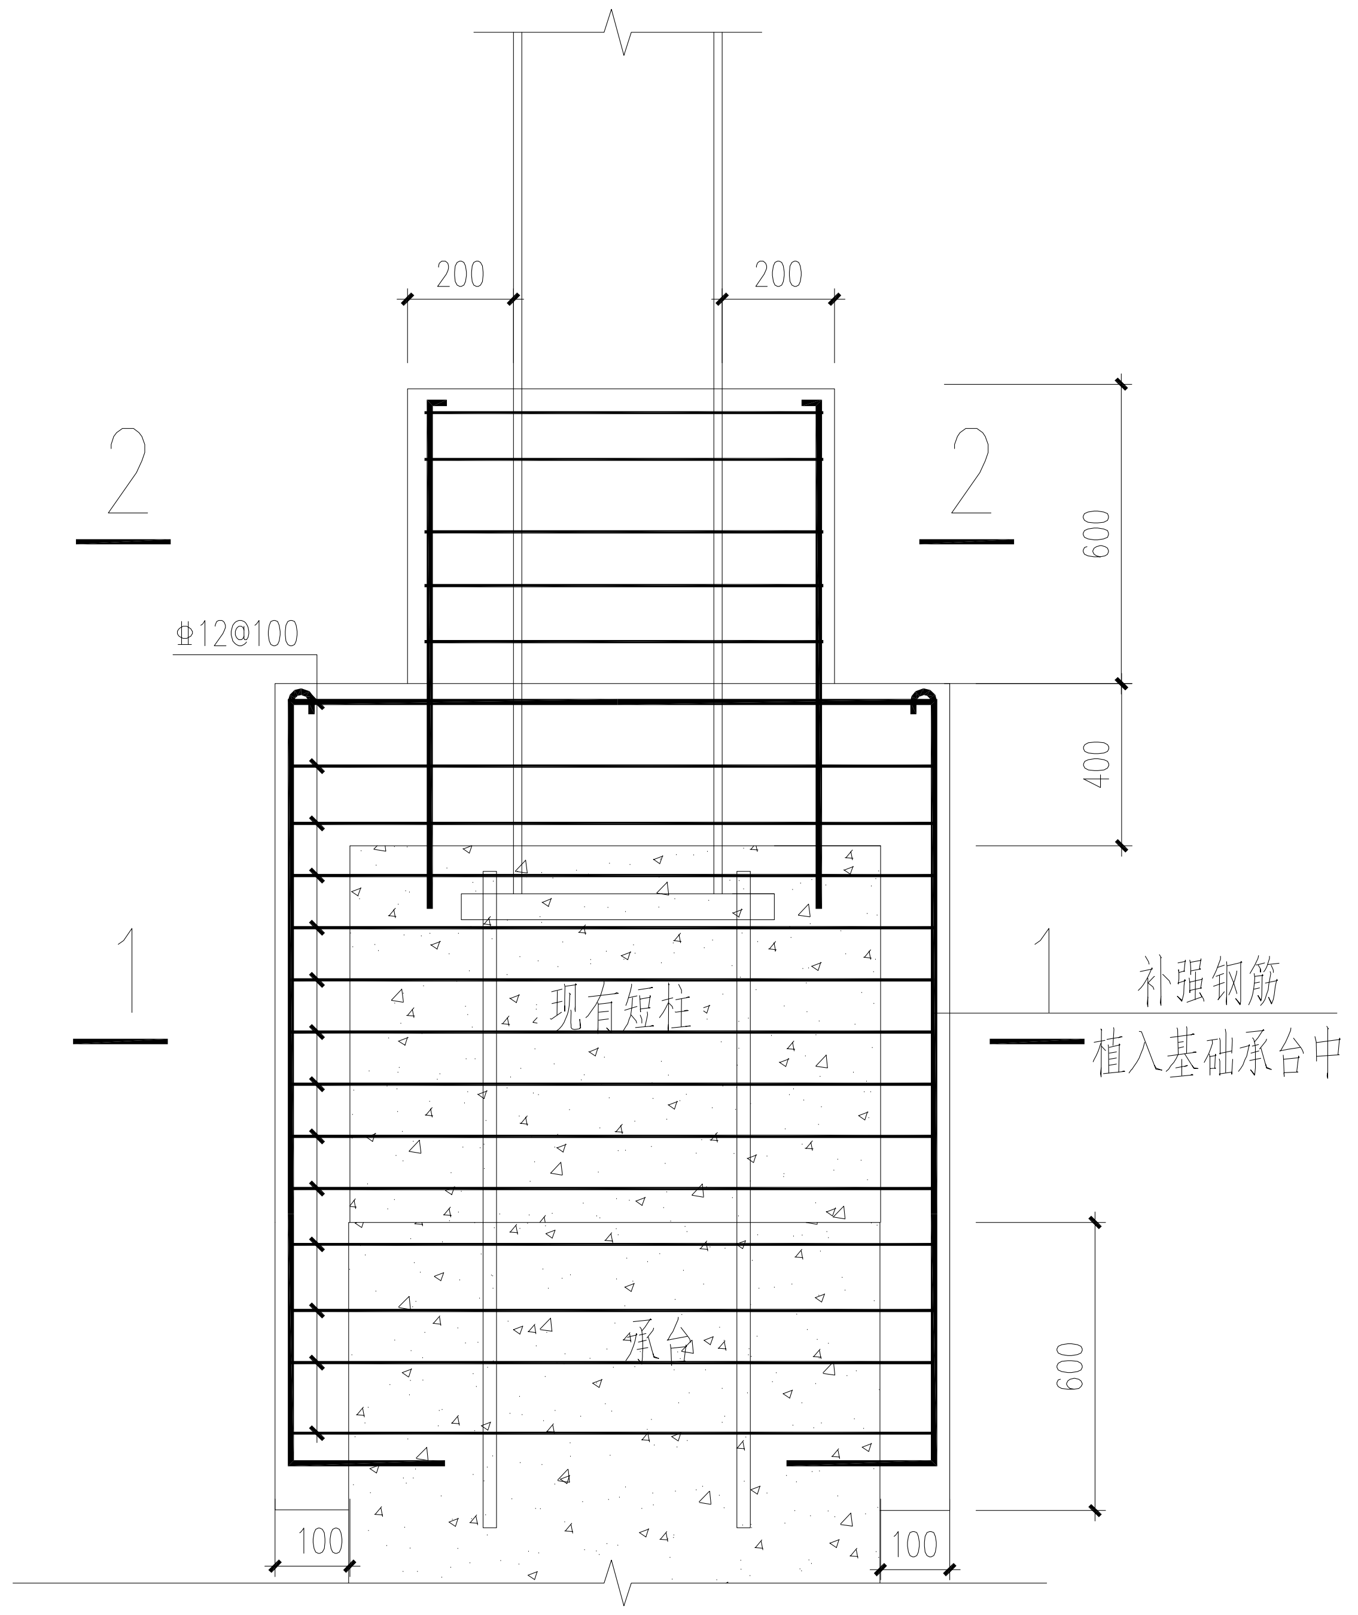
200
200
2
2
600
400
Φ12@100
1
1
补强钢筋
植入基础承台中
现有短柱
承台
600
100
100

柱脚加固节点详图

用于4号钢架

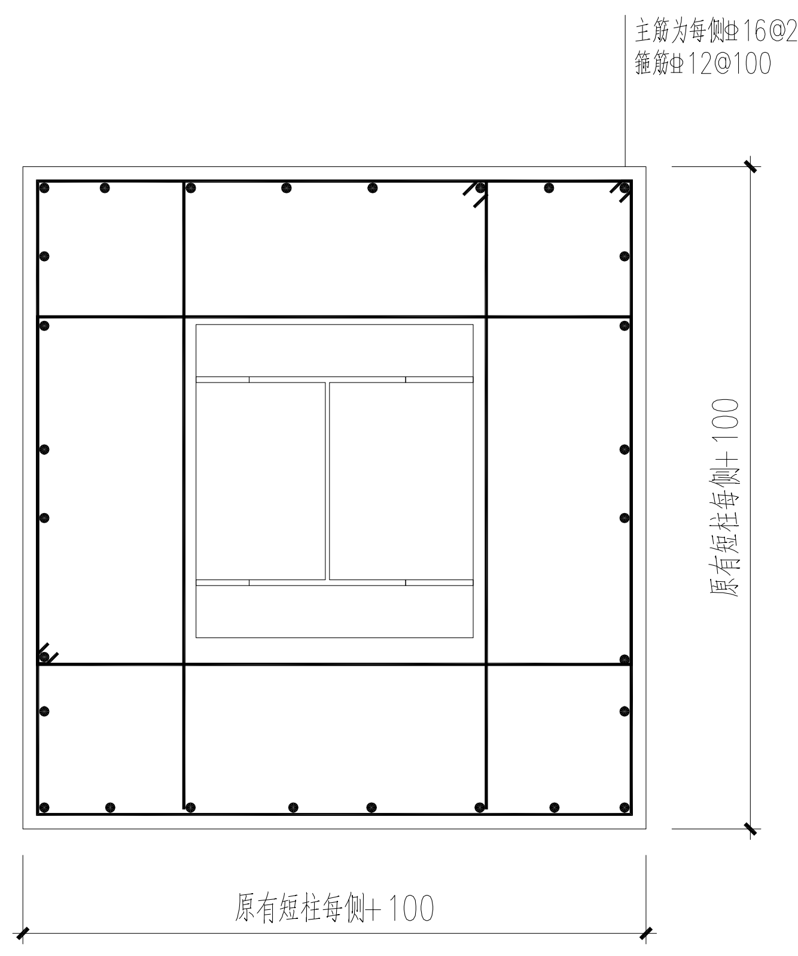
主筋为每侧Φ16@200
箍筋Φ12@100
原有短柱每侧+100
原有短柱每侧+100

1—1 1:20

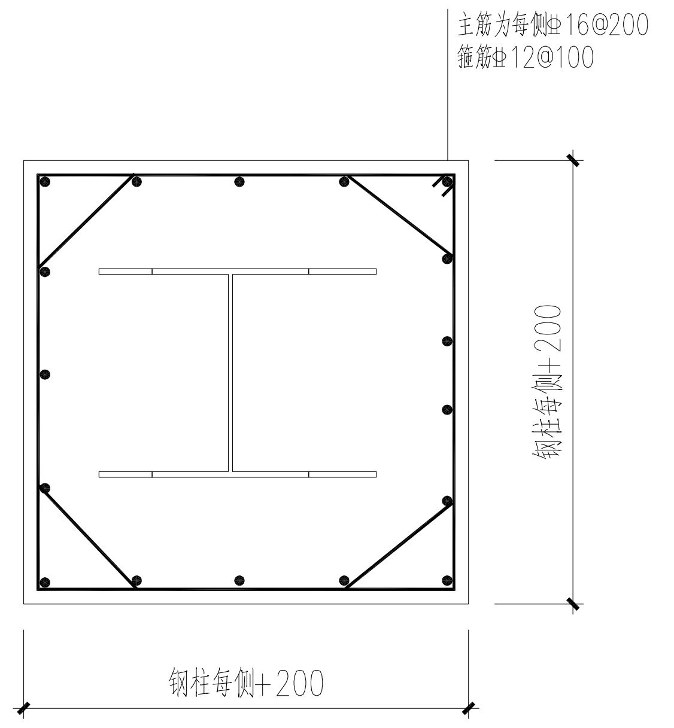
主筋为每侧Φ16@200
箍筋Φ12@100
钢柱每侧+200
钢柱每侧+200

2—2 1:20

设计单位

江苏文博建筑设计有限公司

JIANGSU WENBO
ARCHITETURAL DESIGN Co,Ltd

证书等级： 甲 级

证 书 号： A132012796

版权所有
我公司已投保设计责任保险
施工时须以标注尺寸为准
施工单位须现场校验尺寸
如有不符须立即通知设计单位
本图须加盖本院出图签章，否则一律无效

(注册工程师盖章处)

(出图专用章盖章处)

(发图负责人盖章处) (设计监理专用章盖章处)

建设单位

江苏索普化工股份有限公司

工程名称

醋酸一期技术改造项目 钢结构框架加固设计
1~4#钢架、管廊

院 长 PRESIDENT	景云平	
审 核 EXAMINED	朱明华	
专业负责人 IN CHARGE OF SPECIALITY	朱明华	
项目负责人 PROJECT ENGINEER	黄斌	
校 对 CHECKED	唐峰	唐峰
设 计 DESIGNED	李德龙	
绘 图 DRAWN	李德龙	

图 名 TITLE

柱脚加固节点修改

专 业 SPECIALITY	结 构
设计阶段 DESIGN STAGE	施 工 图
比 例 SCALE	1:100
日 期 DATE	2022.5.
图 号 DRAWING NO.	结变 01
设 计 编 号	2022-218-01~05
设 计 合 同 号	