


- 1、虚线部位采用机械切割；
- 2、原路面侧面切割部位表面垂直；
- 3、原路面侧面采用植筋，植筋深度 $>150\text{mm}$ ；
- 4、路面砂与排水沟侧壁进行一次浇筑，不分开二次浇筑；

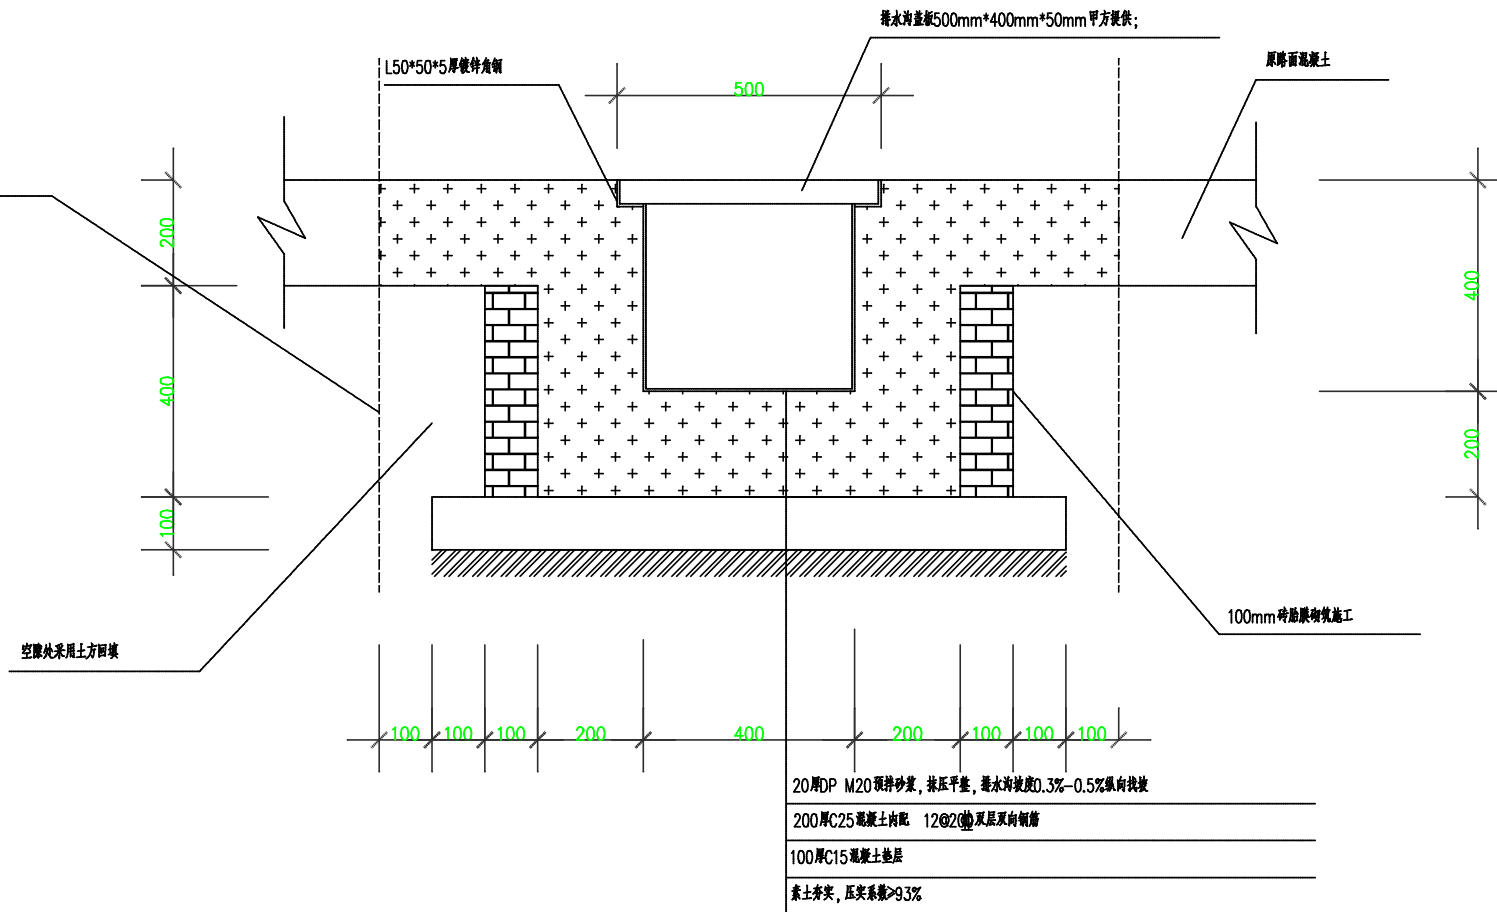

新增排水沟做法